


STATIONSHUSET BÅSTAD



3 ROK 75,0 m²

PLAN 2 - LÄGENHET D 1103
PLAN 3 - LÄGENHET D 1203
PLAN 4 - LÄGENHET D 1303
PLAN 5 - LÄGENHET D 1403
PLAN 6 - LÄGENHET D 1503
PLAN 7 - LÄGENHET D 1602

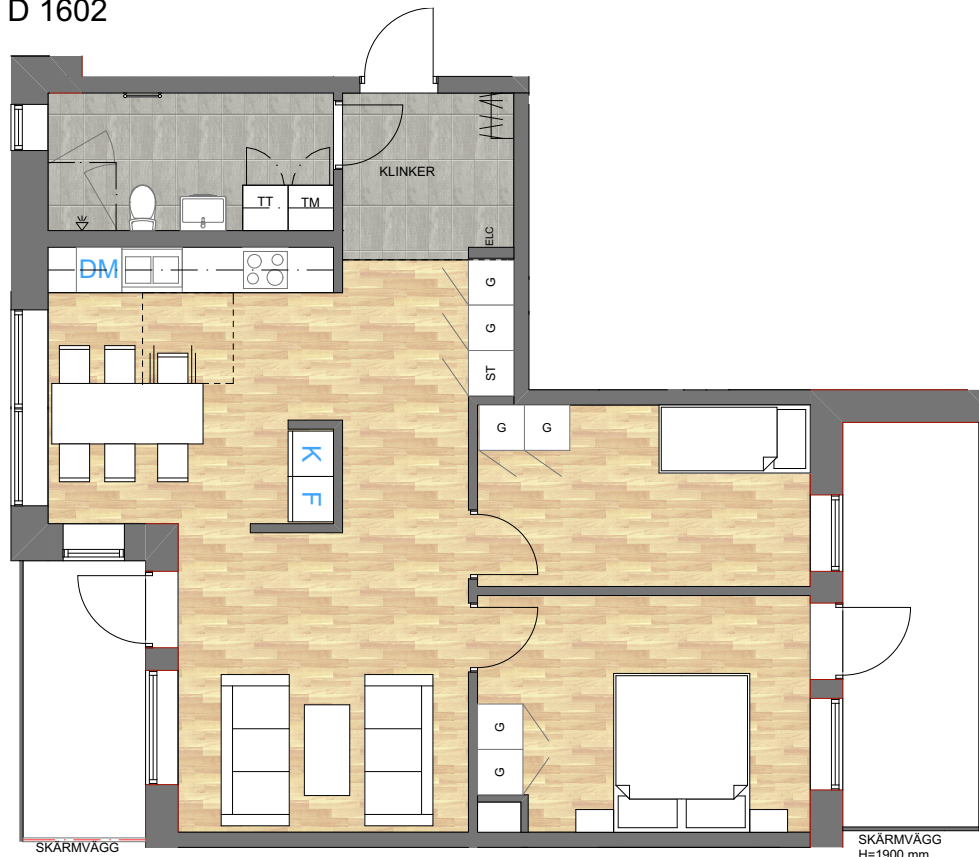

SKALA 1:100 A4




SKALA 1:100

TECKENFÖRKLARINGAR

G = GARDEROB
ST = STÅD
DM = DISKMASKIN
K/F = KYL/FRYS
TM/TT = TVÄTTMASKIN/TORKTUMLARE

- HÄLL+UGN
- HANDFAT MED KOMMOD/SPEGELSKÅP
- HANDDUKSTORK
- KLINKER
- PARKETT (EK 3-STAVS)

INRE KUSTVÄGEN

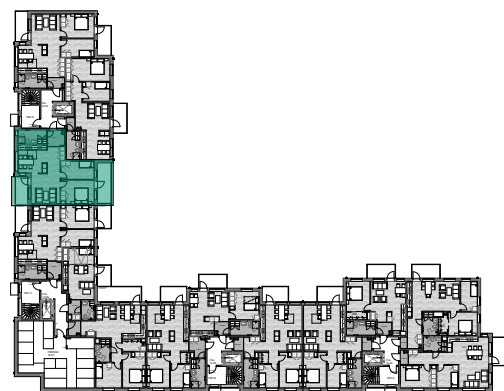

STINSVÄGEN